

Bastelräume

im Kellergeschoss Haus B

mit Licht und Strom

Bastelraum Nr. 1	8.19 m ²
Bastelraum Nr. 2	8.19 m ²
Bastelraum Nr. 3	9.33 m ²
Bastelraum Nr. 4	13.17 m ²


(Nr. 1 + 2 mit Oberlicht)

Lagerräume

im Kellergeschoss Haus A

mit Licht und Strom

Lagerraum Nr. 1	8.44 m ²
Lagerraum Nr. 2	27.20 m ²
Lagerraum Nr. 3	27.74 m ²
Lagerraum Nr. 4	21.89 m ²

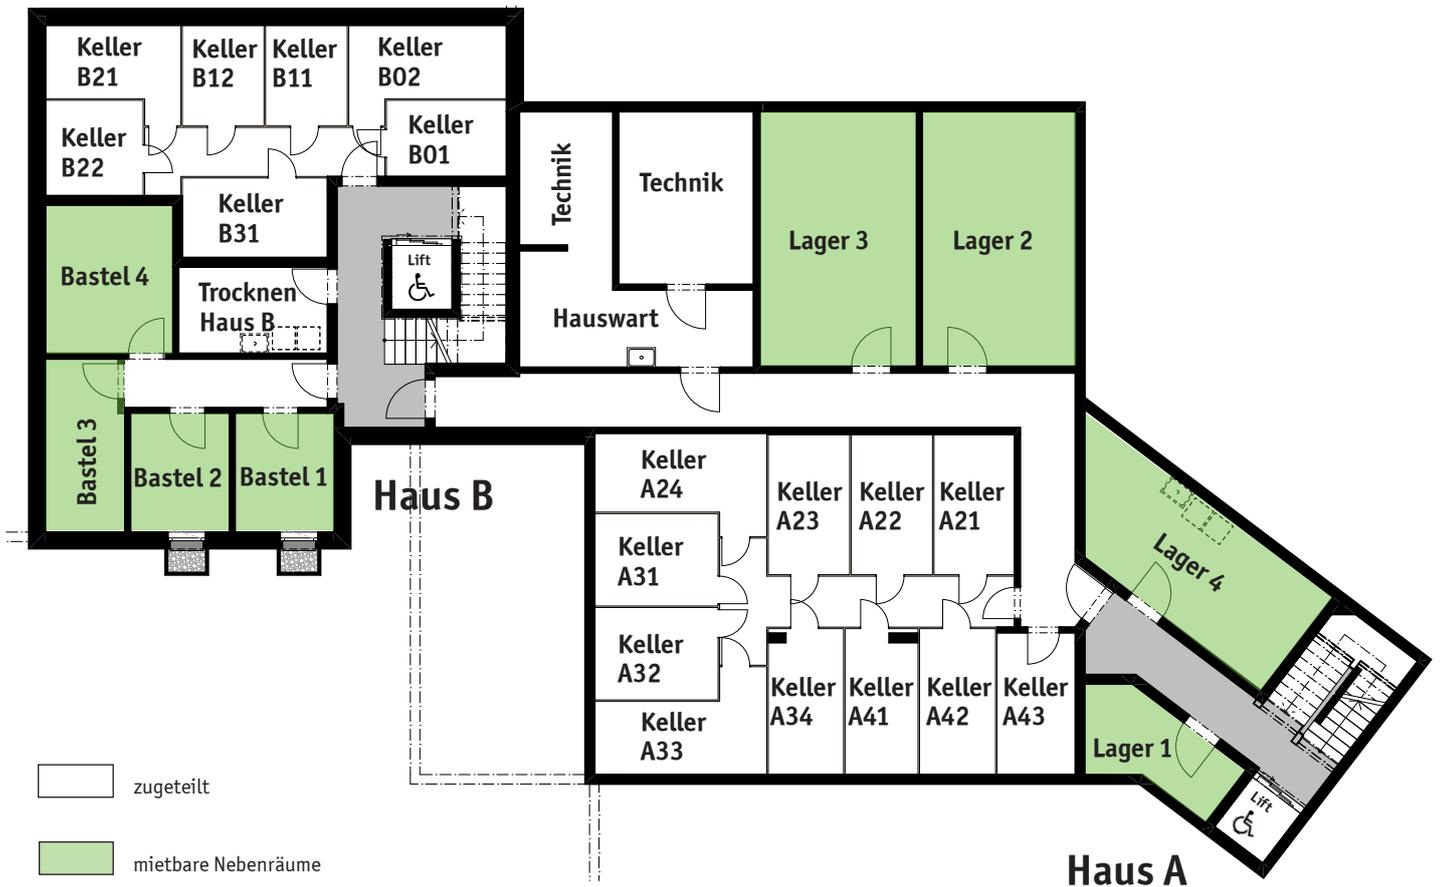

Format A4 - M 1:200

Änderungen und Abweichungen gegenüber den publizierten Angaben
bleiben ausdrücklich vorbehalten. Keine Haftung.

