


Abstellräume in Tiefgarage

Abstellraum Nr. 1	9.08 m ²
Abstellraum Nr. 2	8.42 m ²

TG 1-21 Parkplätze Tiefgarage

Breite	2.65 -2.85 m
optional mit Anschluss oder Lade- station für E-Auto	

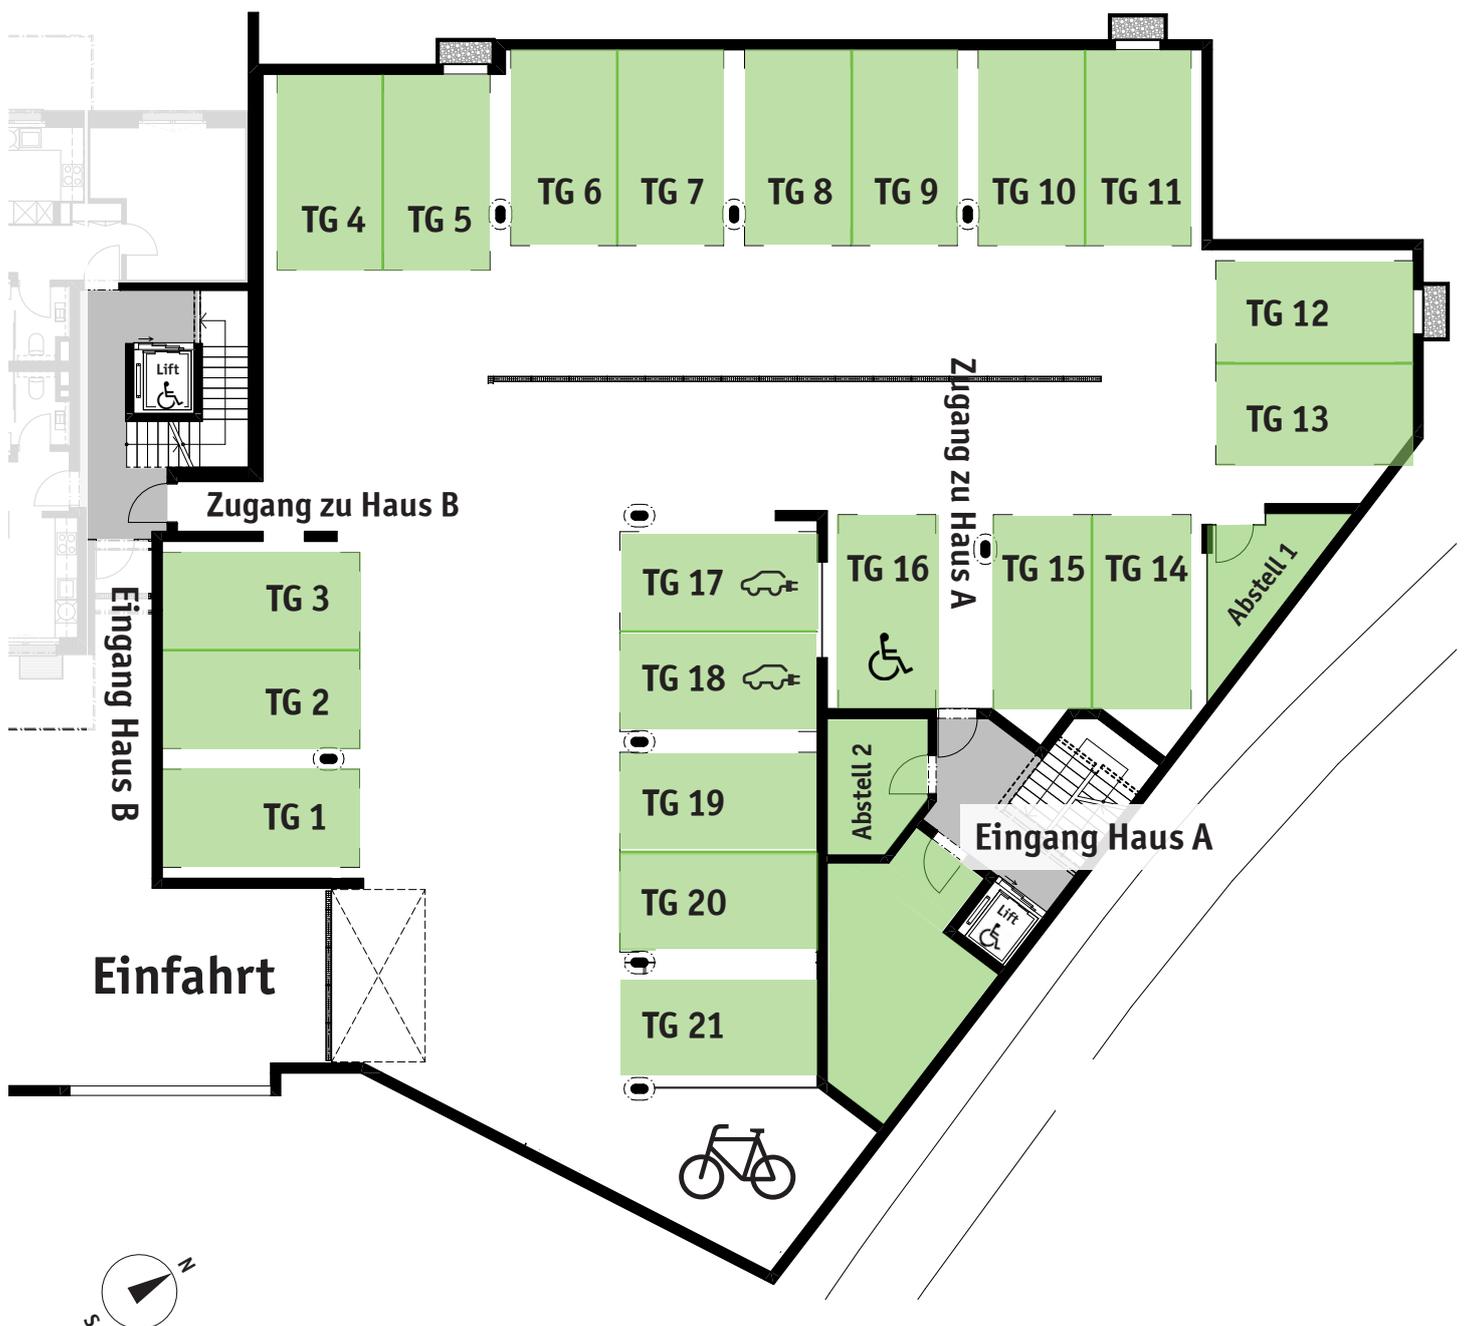

Format A4 - M 1:200
Änderungen und Abweichungen gegenüber den publizierten Angaben
bleiben ausdrücklich vorbehalten. Keine Haftung.

